




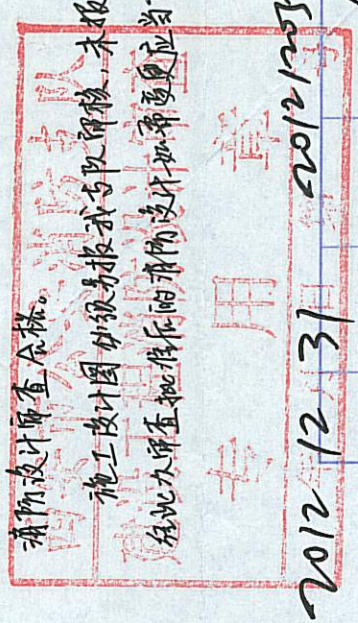



2012.12.31 2012.12.31  
王红梅


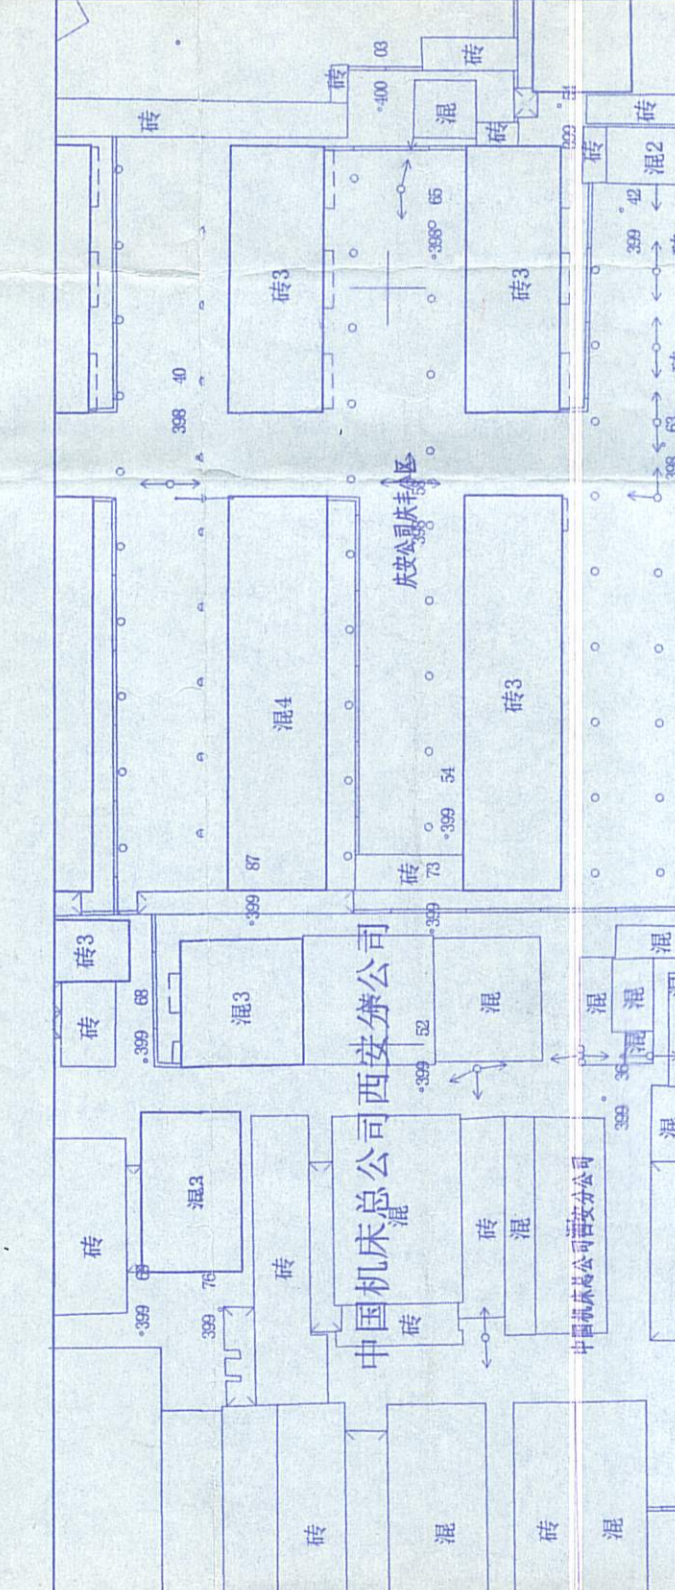



2012年11月7日西安规建（2012）076号  
建设工程专业章  
同益抄录  
批发技术建设  
2012.12.31

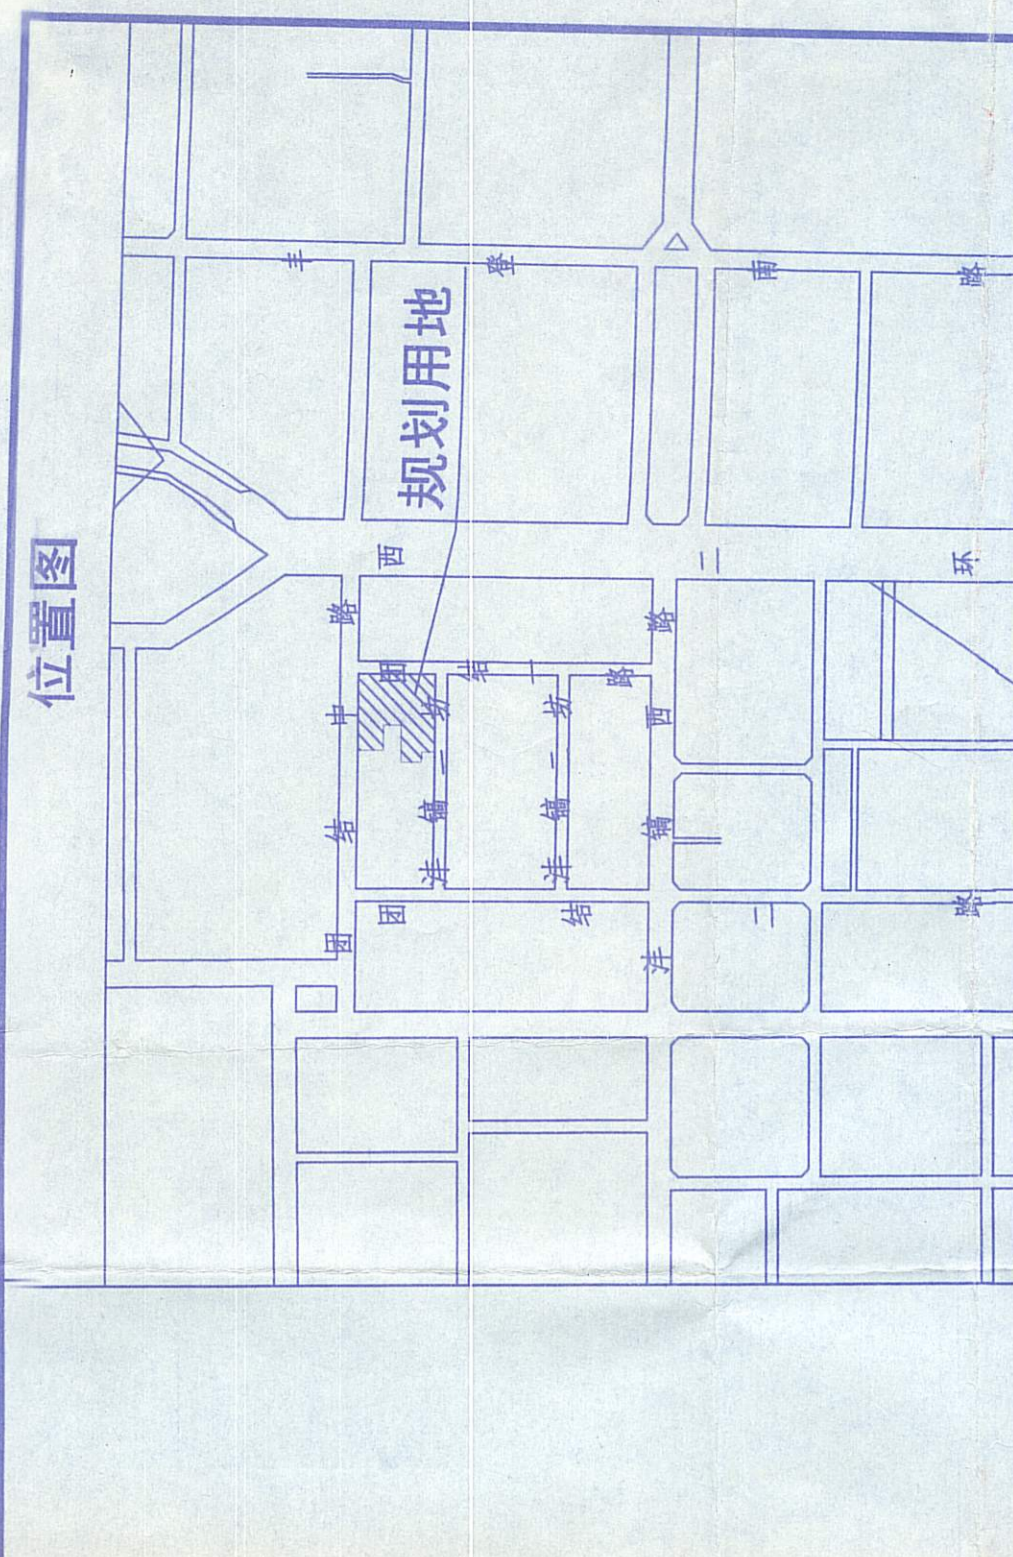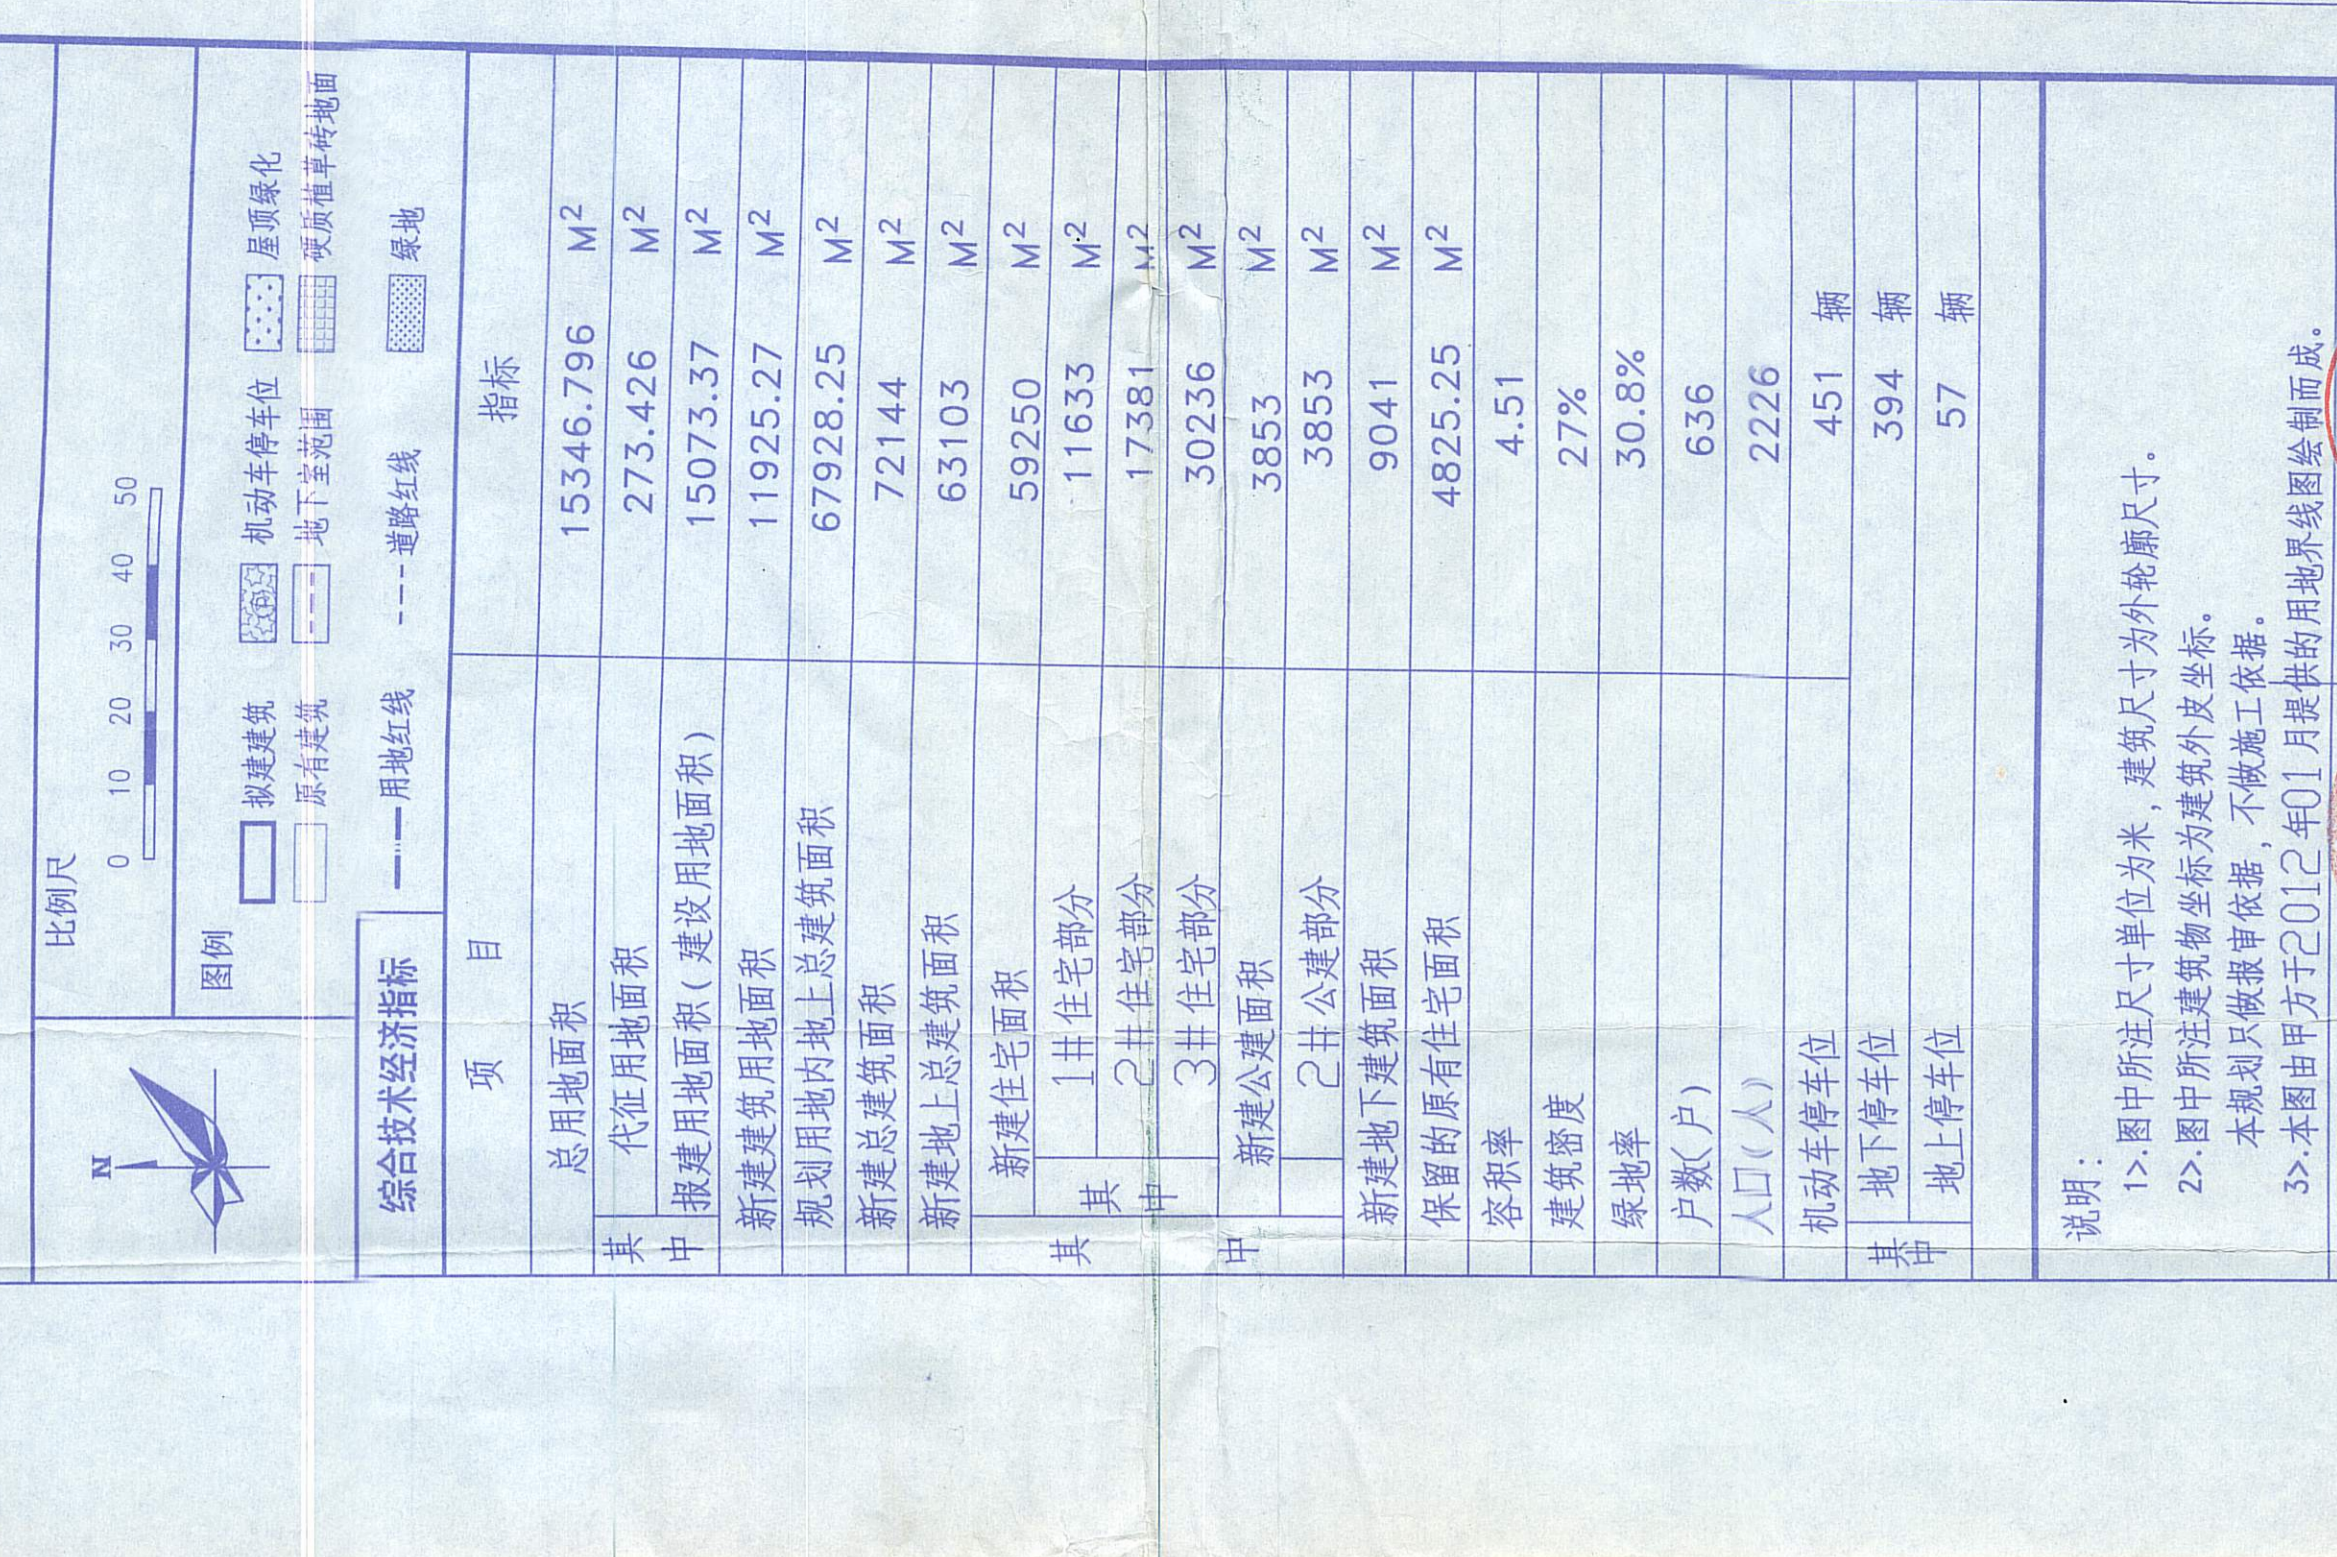

项 目	指 标
总用地面积	15346.796 M <sup>2</sup>
代征用地面积	273.426 M <sup>2</sup>
报建用地面积(建设用地面积)	15073.37 M <sup>2</sup>
新建建筑用地面积	11925.27 M <sup>2</sup>
规划用地内地上总建筑面积	67928.25 M <sup>2</sup>
新建地上总建筑面积	63103 M <sup>2</sup>
新建住宅面积	59250 M <sup>2</sup>
其中	
1#住宅部分	11633 M <sup>2</sup>
2#住宅部分	17381 M <sup>2</sup>
3#住宅部分	30236 M <sup>2</sup>
新建公共建筑	3853 M <sup>2</sup>
2#公共建筑部分	3853 M <sup>2</sup>
新建地下建筑面积	9041 M <sup>2</sup>
保留的原有住宅面积	4825.25 M <sup>2</sup>
容积率	4.51
建筑密度	27%
绿地率	30.8%
户数(户)	636
人口(人)	2226
机动车停车位	451 辆
地下停车位	394 辆
地上停车位	57 辆

说明：  
1>图中所示尺寸单位为米，建筑尺寸为外墙尺寸。  
2>图中所示建筑坐标为建筑外皮坐标，不做施工依据。  
3>本图由甲方于2012年01月提供的用地红线图绘制而成。


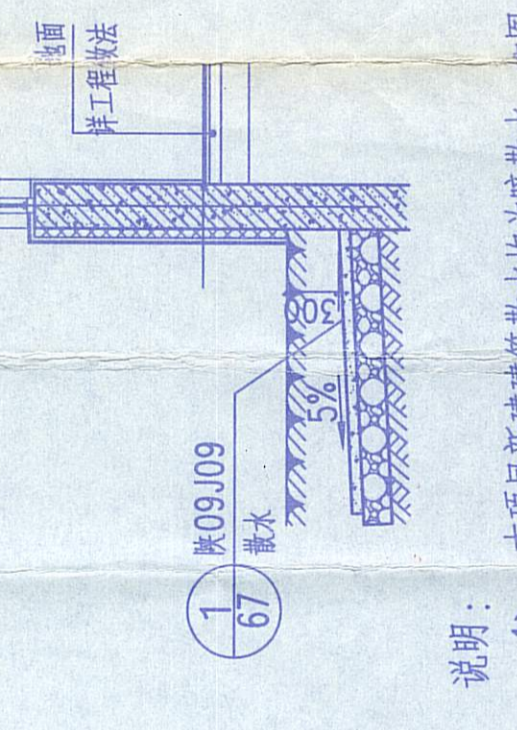

该项目应设人防合计2523.1m<sup>2</sup>，设人防2718m<sup>2</sup>，集中在1#(486m<sup>2</sup>) 2#(960m<sup>2</sup>)，3#(1272m<sup>2</sup>)地下室按甲级六级常六级二等人员进行掩蔽所方案已审。

总平面图 1:1000



