




西安市建设工程规划变更公示牌

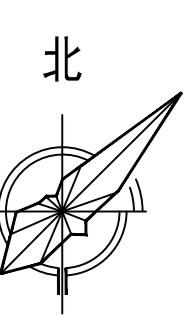

南小巷北段棚户区改造项目

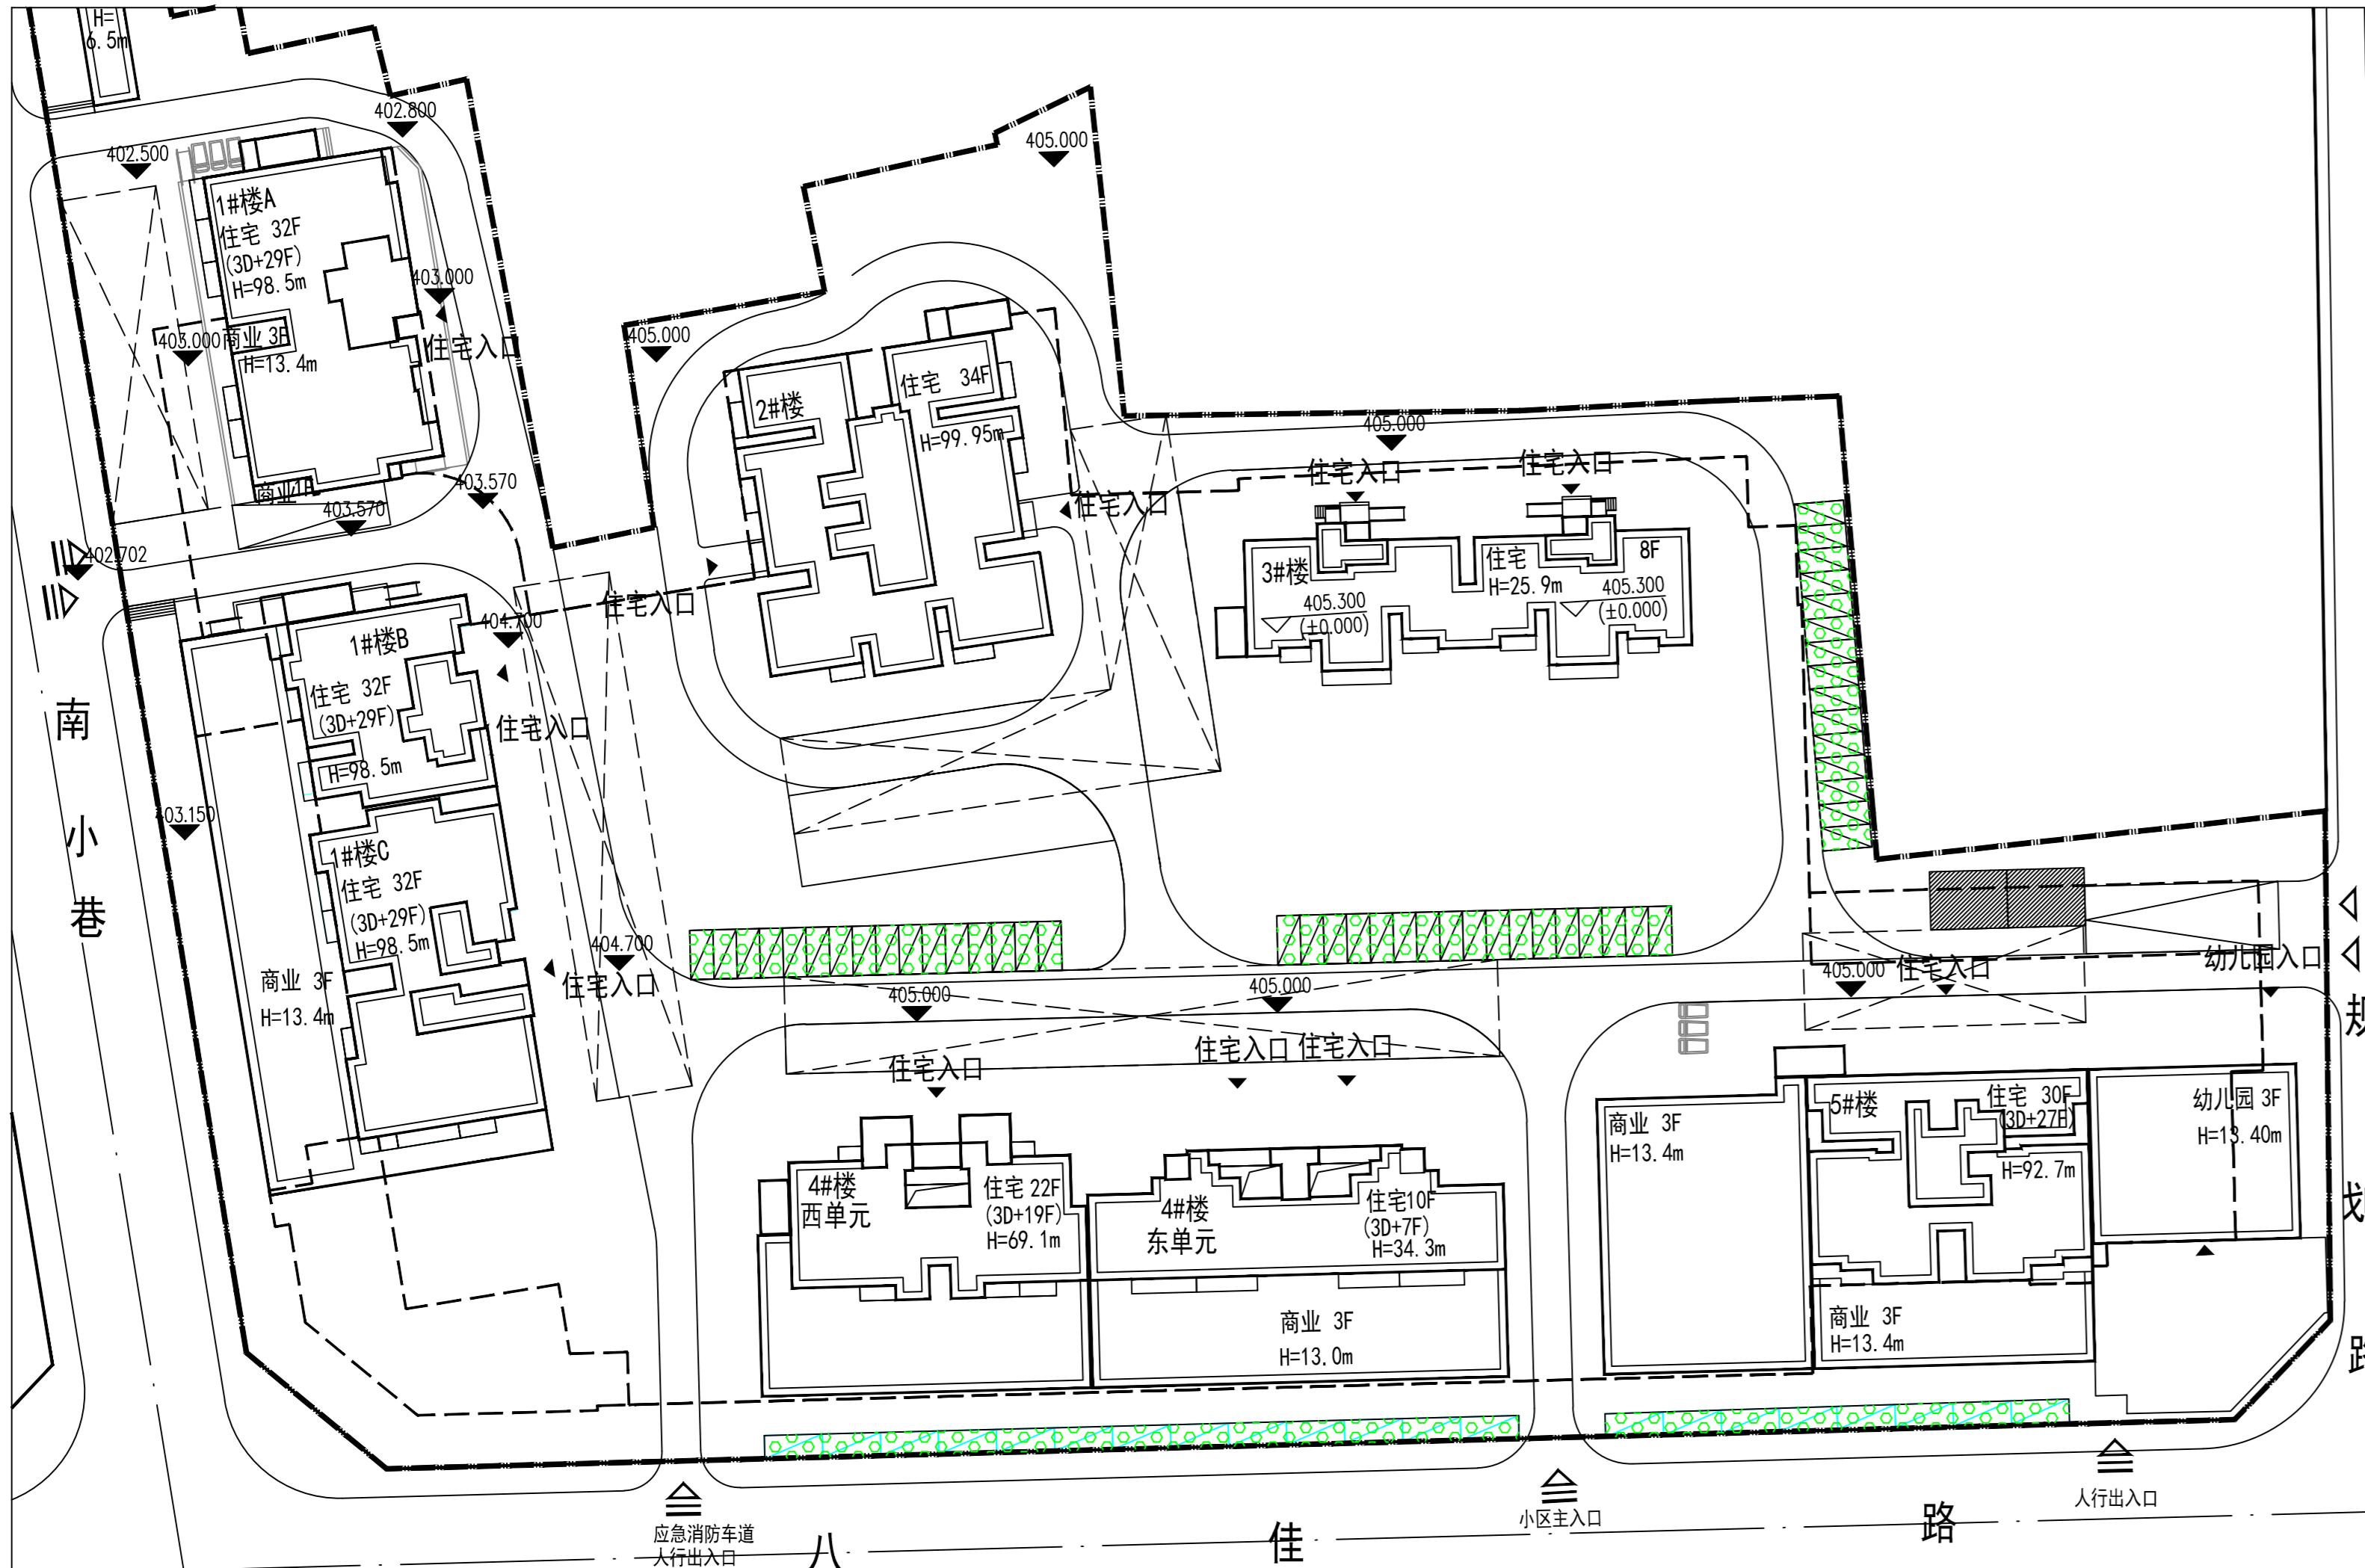

变更前

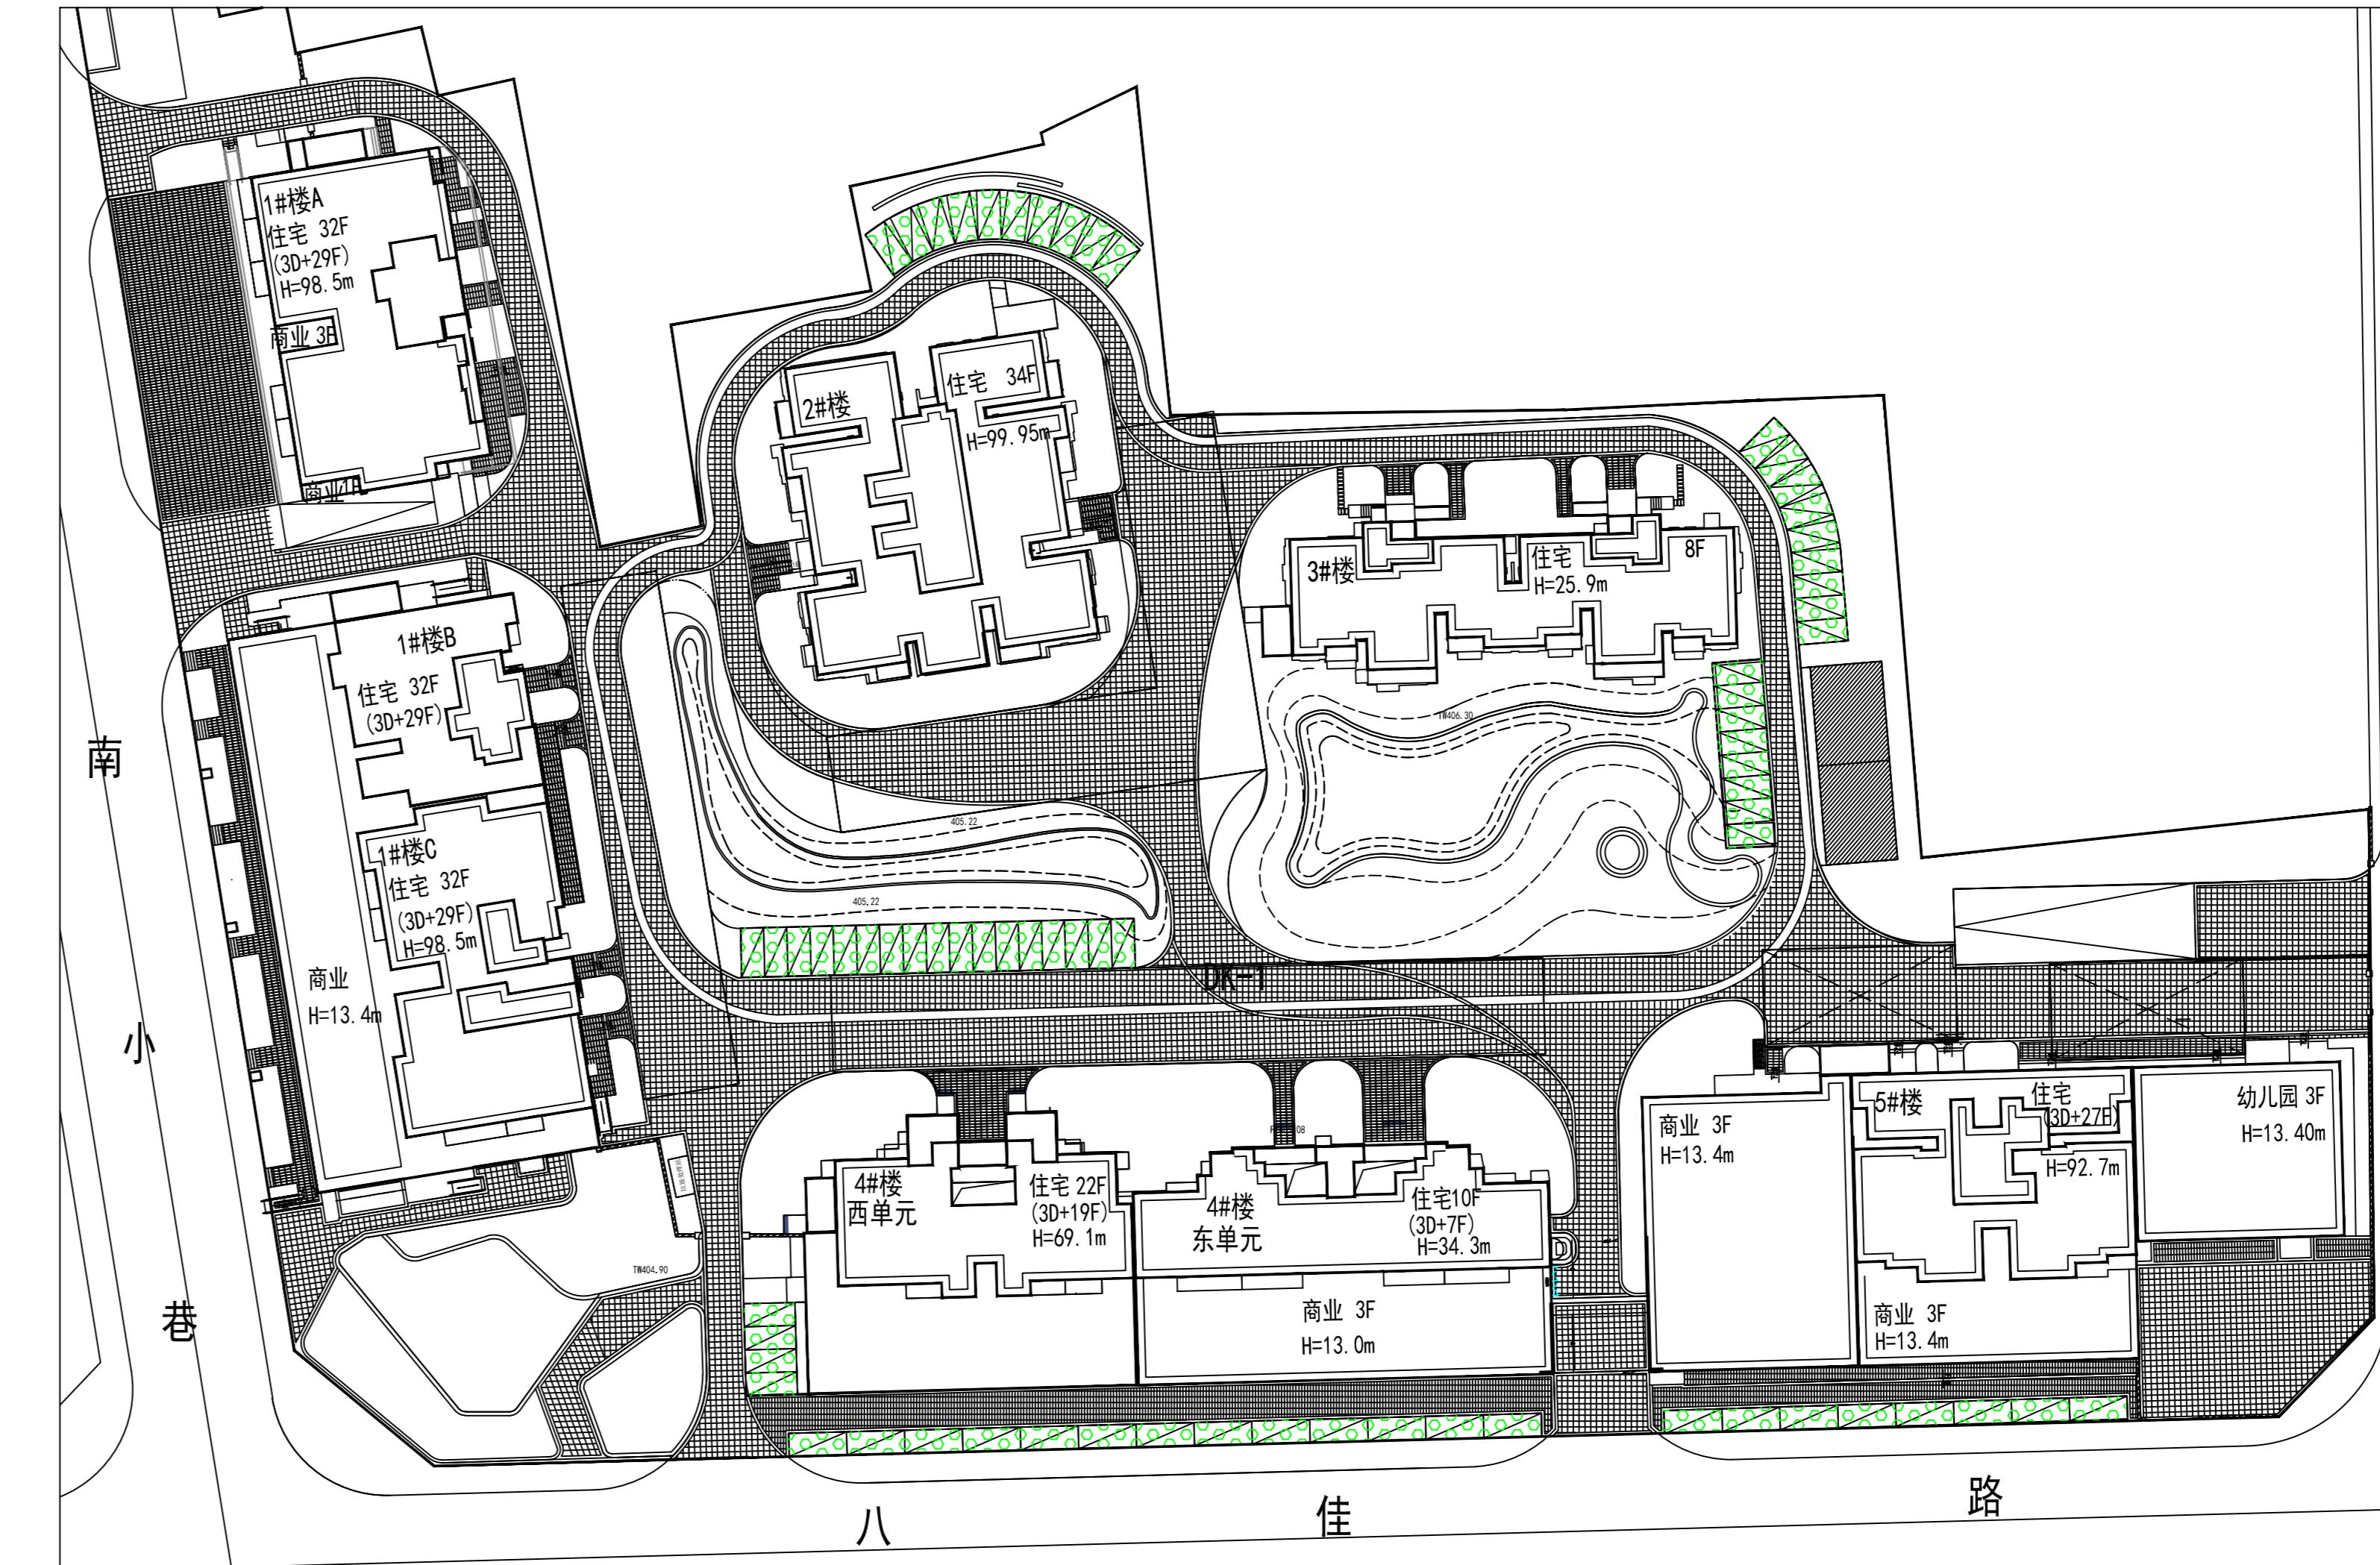

变更后

变更说明

为提升景观效果，完善使用功能，对机动车位位置进行优化。原报规图纸中，机动车位设置69个，调整后为69个，位置调整，个数不变。

工程概况

建设单位：陕西鼎诚智和置业有限公司
设计单位：上海颐景建筑设计有限公司
公示日期：2024.11.22—2024.12.2

西安市自然资源和规划局莲湖分局
监督举报电话：02984582089

公示要求：1. 公示牌应置于主要路段显眼位置。
2. 公示牌公示期间不得随意移撤、涂改。